






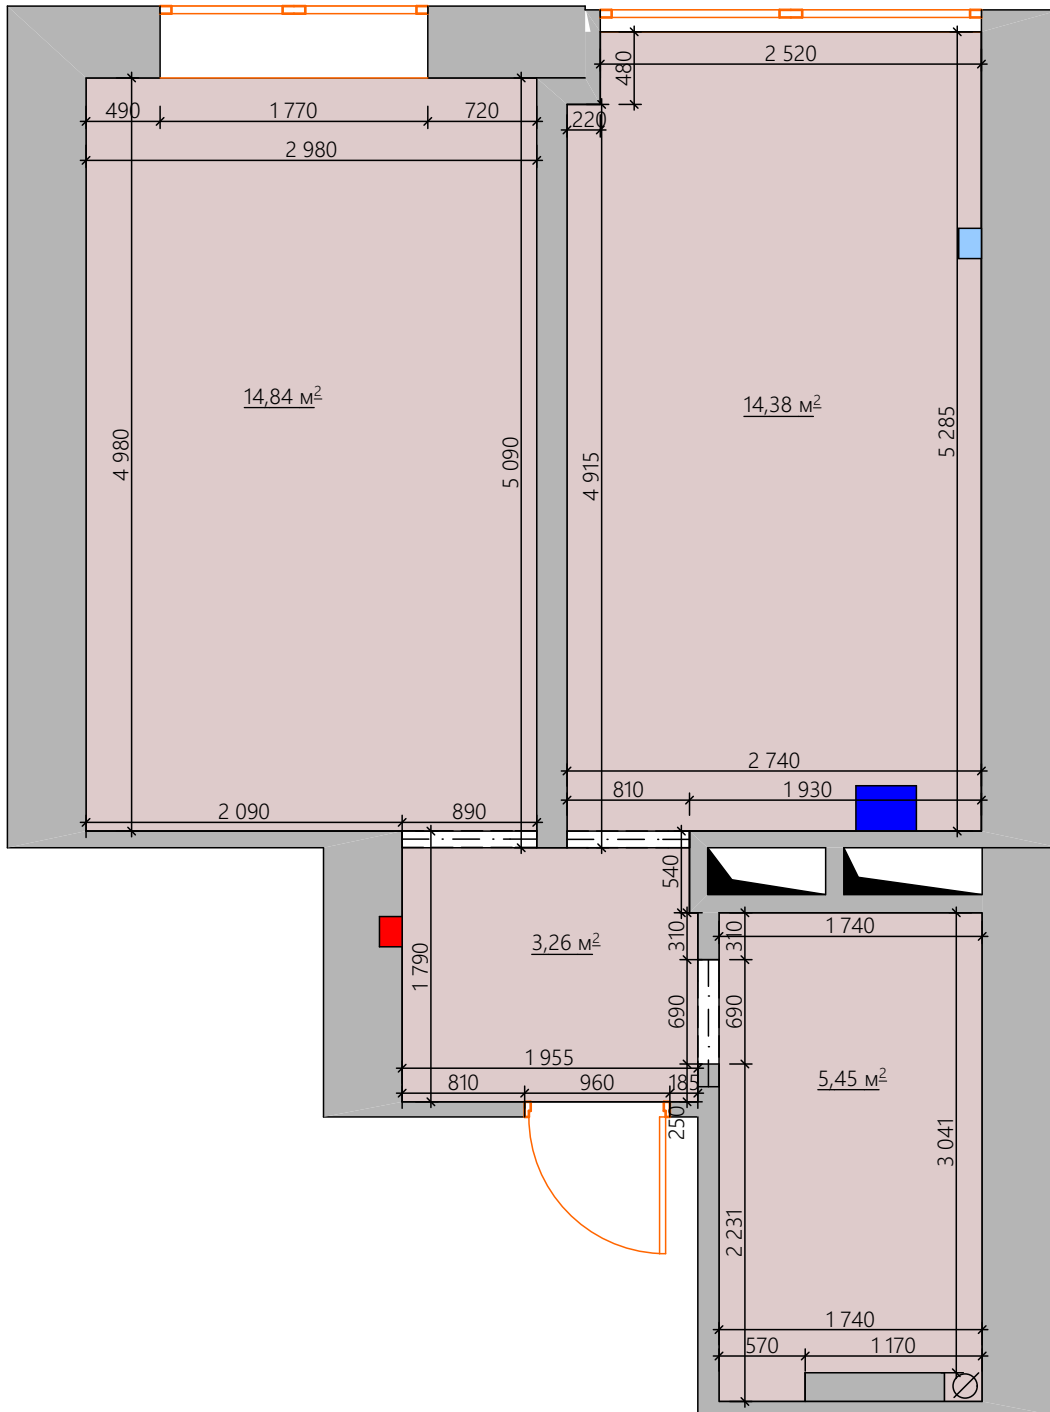

План обмеров



Условные обозначения

-  Несущие стены, перекрытия
-  Вентиляция
-  Газовый котел
-  Электрощиток
-  Газовый счетчик
-  Канализация

2

Экспликация

Коридор	3,26 м.кв.
Санузел	5,45 м.кв.
Кухня	14,38 м.кв.
Комната	14,84 м.кв.
Всего	<u>37,93 м.кв.</u>

PLANiUM
Готовые интерьерные решения

+38 067 911 90 91