


ПЛАН МОНТАЖА СТЕН

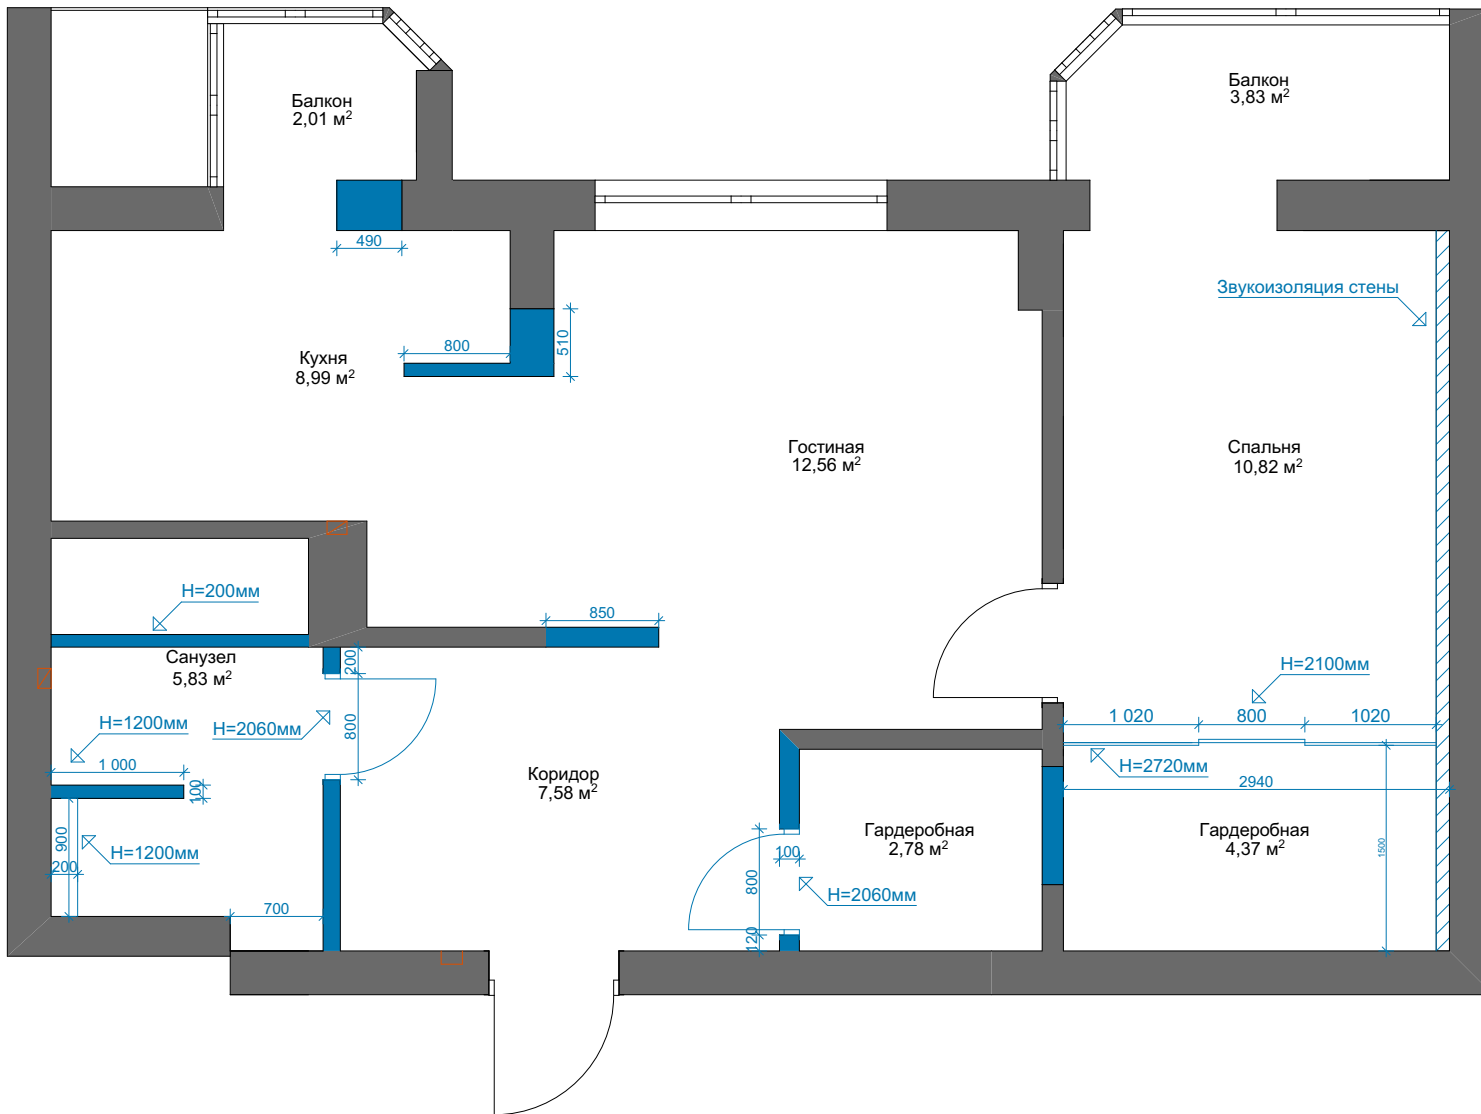

ЭКСПЛИКАЦИЯ:

1. Н потолков = 2720мм;
2. Н дверного проема = 2060мм(от чистого пола - ламинат/плитка), от стяжки = 2080мм;
3. Н арочного проема = 2400мм;
4. Н окна = 2190мм;
5. Н от пола до окна = 220мм;
6. Общая площадь = 60кв.м.

■ - монтаж.

ПРИМЕЧАНИЯ:

1. Н дверного проема = 2060мм(от чистого пола - ламинат/плитка), от стяжки = 2080мм.