


План мебели с площадью

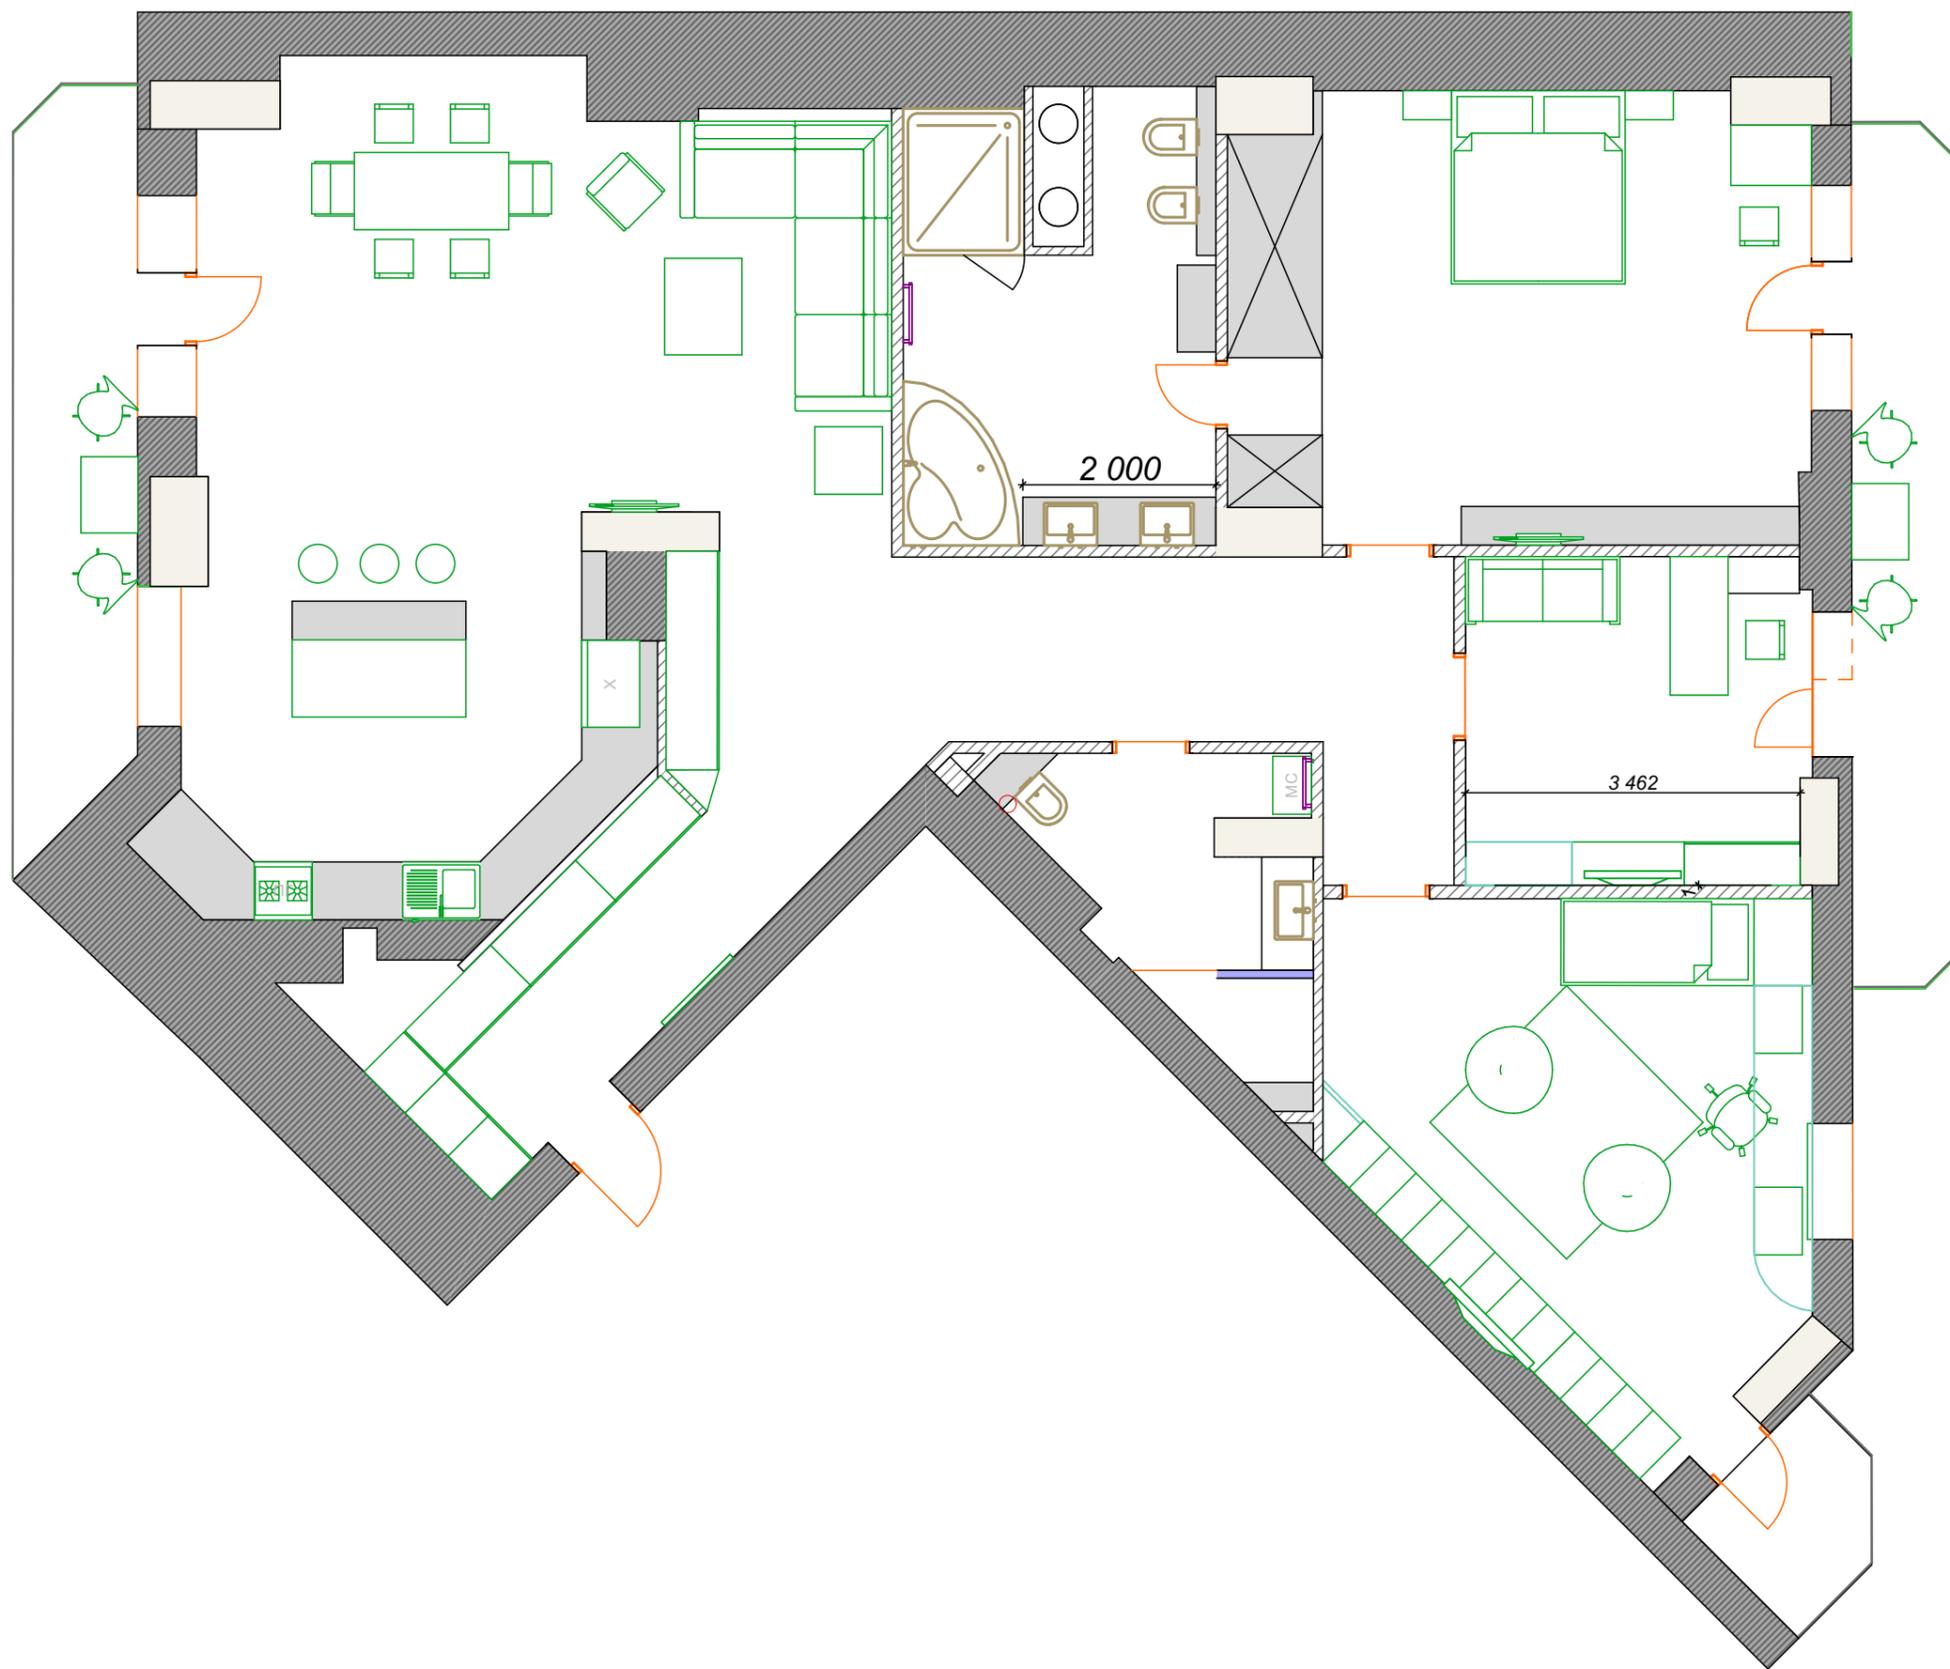

Экспликация помещений

1. Холл	30,24 м.кв
2. Кухня	50,67 м.кв
3. Балкон №1	9,69 м.кв
4. Санузел хозяйский	13,85 м.кв
5. Спальня	27,29 м.кв
6. Балкон №2	10,08 м.кв
7. Кабинет	12,04 м.кв
8. Балкон №3	2,87 м.кв
9. Детская	23,97 м.кв
10. Санузел детский	7,51 м.кв
<b>Общая площадь</b>	<b>188,02 м.кв</b>