


# ОБМЕРНЫЙ ПЛАН

КВАРТИРА №9  
Общая площадь: 56,49 кв.м

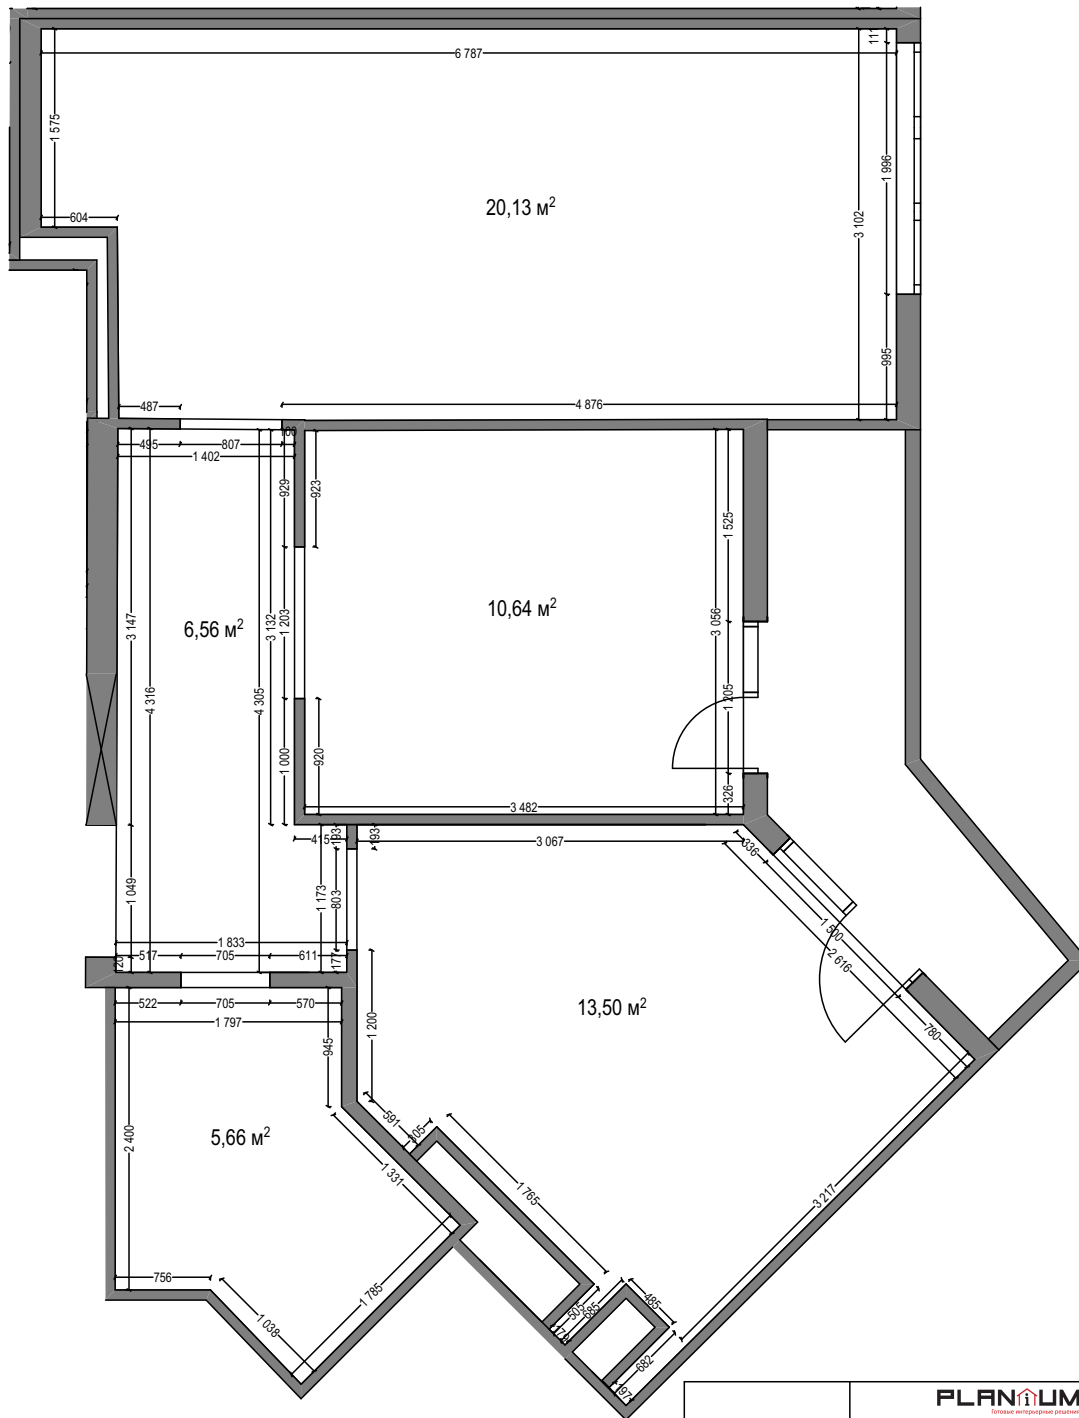

<b>PLANUM</b> <small>Большое пространство. Реальные решения.</small>		Дизайн-проект г.Ирпень. ЖК "Синергия Сити"	Лист
Заказчик	СК "Синергия"		
Дизайнер	Мусий Карина		