


План обмеров

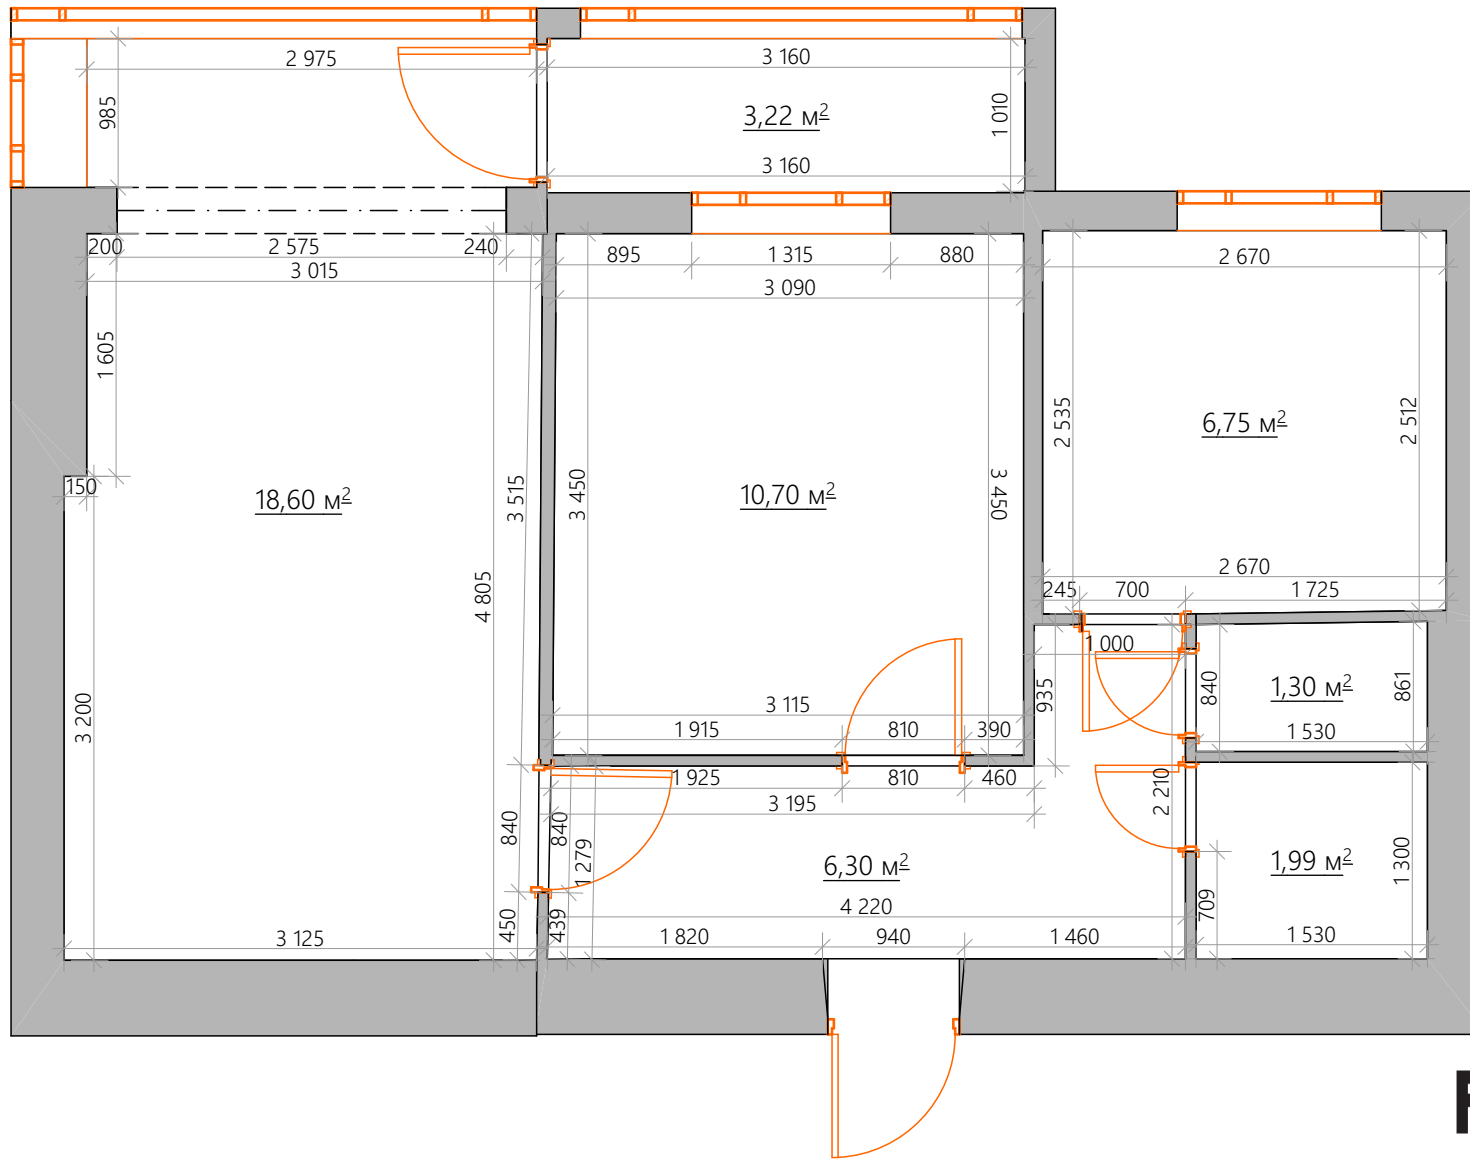

Экспликация помещений

№	Помещение	Пл-дь, м.кв
1	Прихожая	6,30
2	Спальня	18,60 ²
3	Санузел	1,30
4	Ванная	1,99
5	Гостиная	10,70
6	Кухня	6,75
7	Балкон	3,22
	Общая	48,86

Примечание:

Высота потолка 2 550 мм.
±0,000 уровень пола от стяжки.