


# Обмерный план

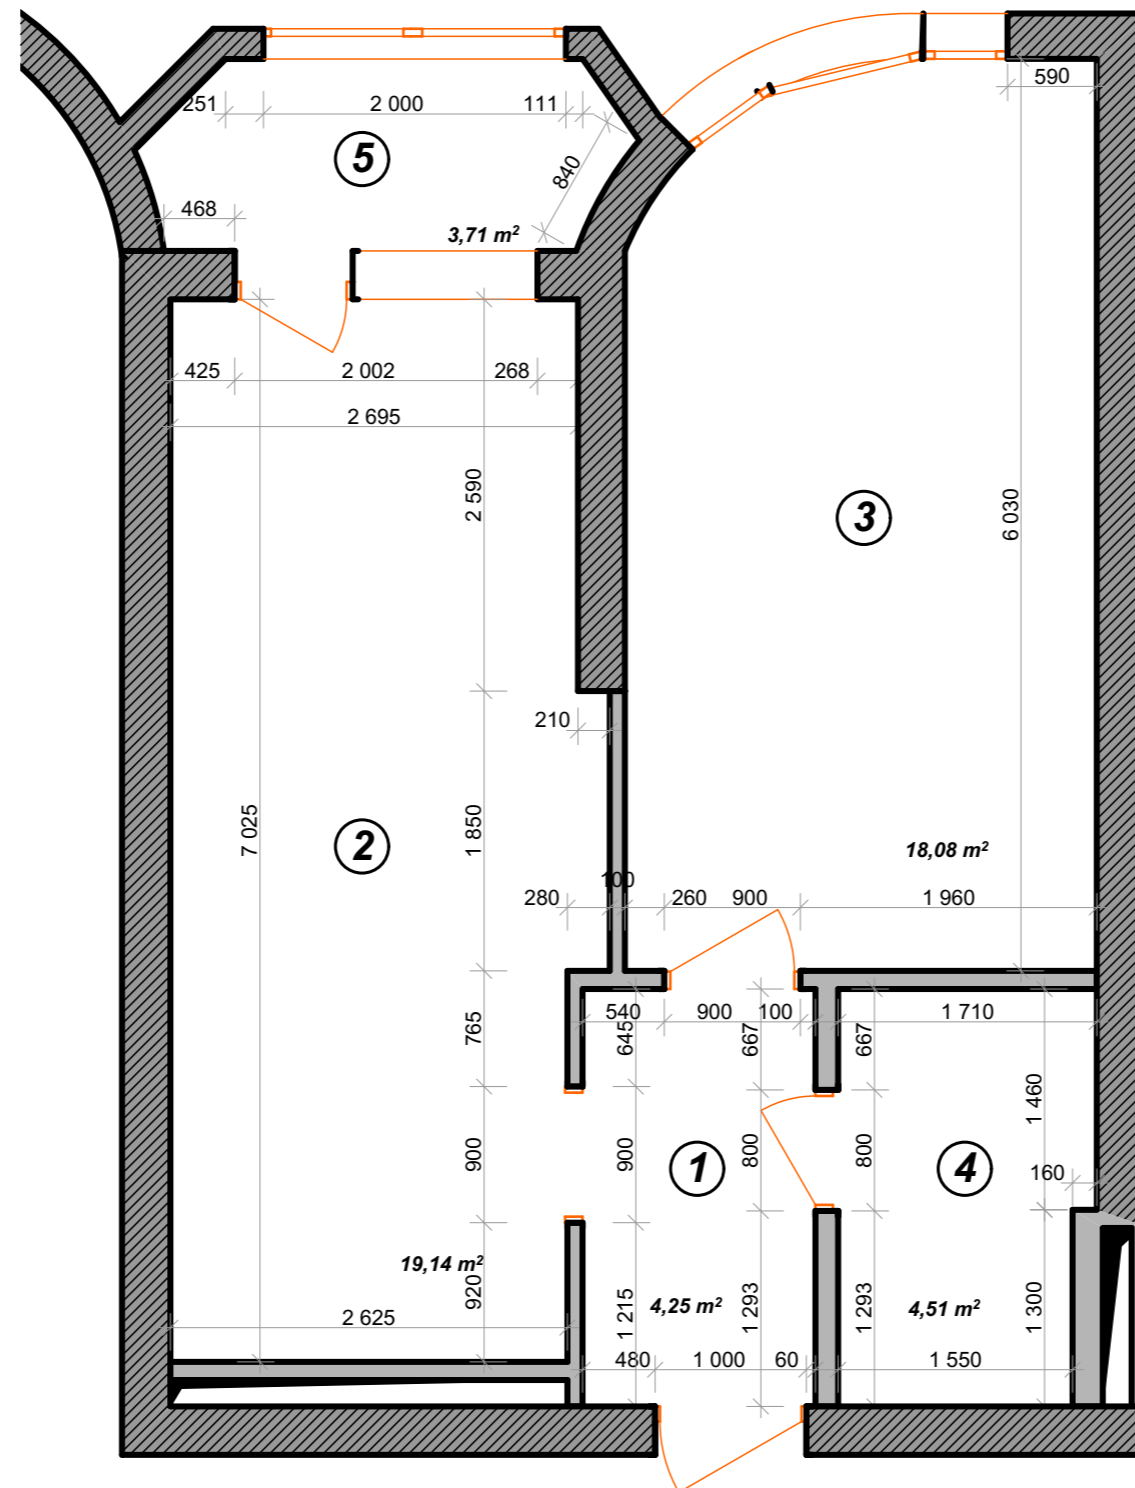

## Экспликация помещений

№	Название	Пл-дь, м <sup>2</sup>
1	Прихожая	4,25
2	Кухня-студия	19,14
3	Комната	18,08
4	Санузел	4,51
5	Балкон	3,71
Общая пл-дь		49,69