


План мебели

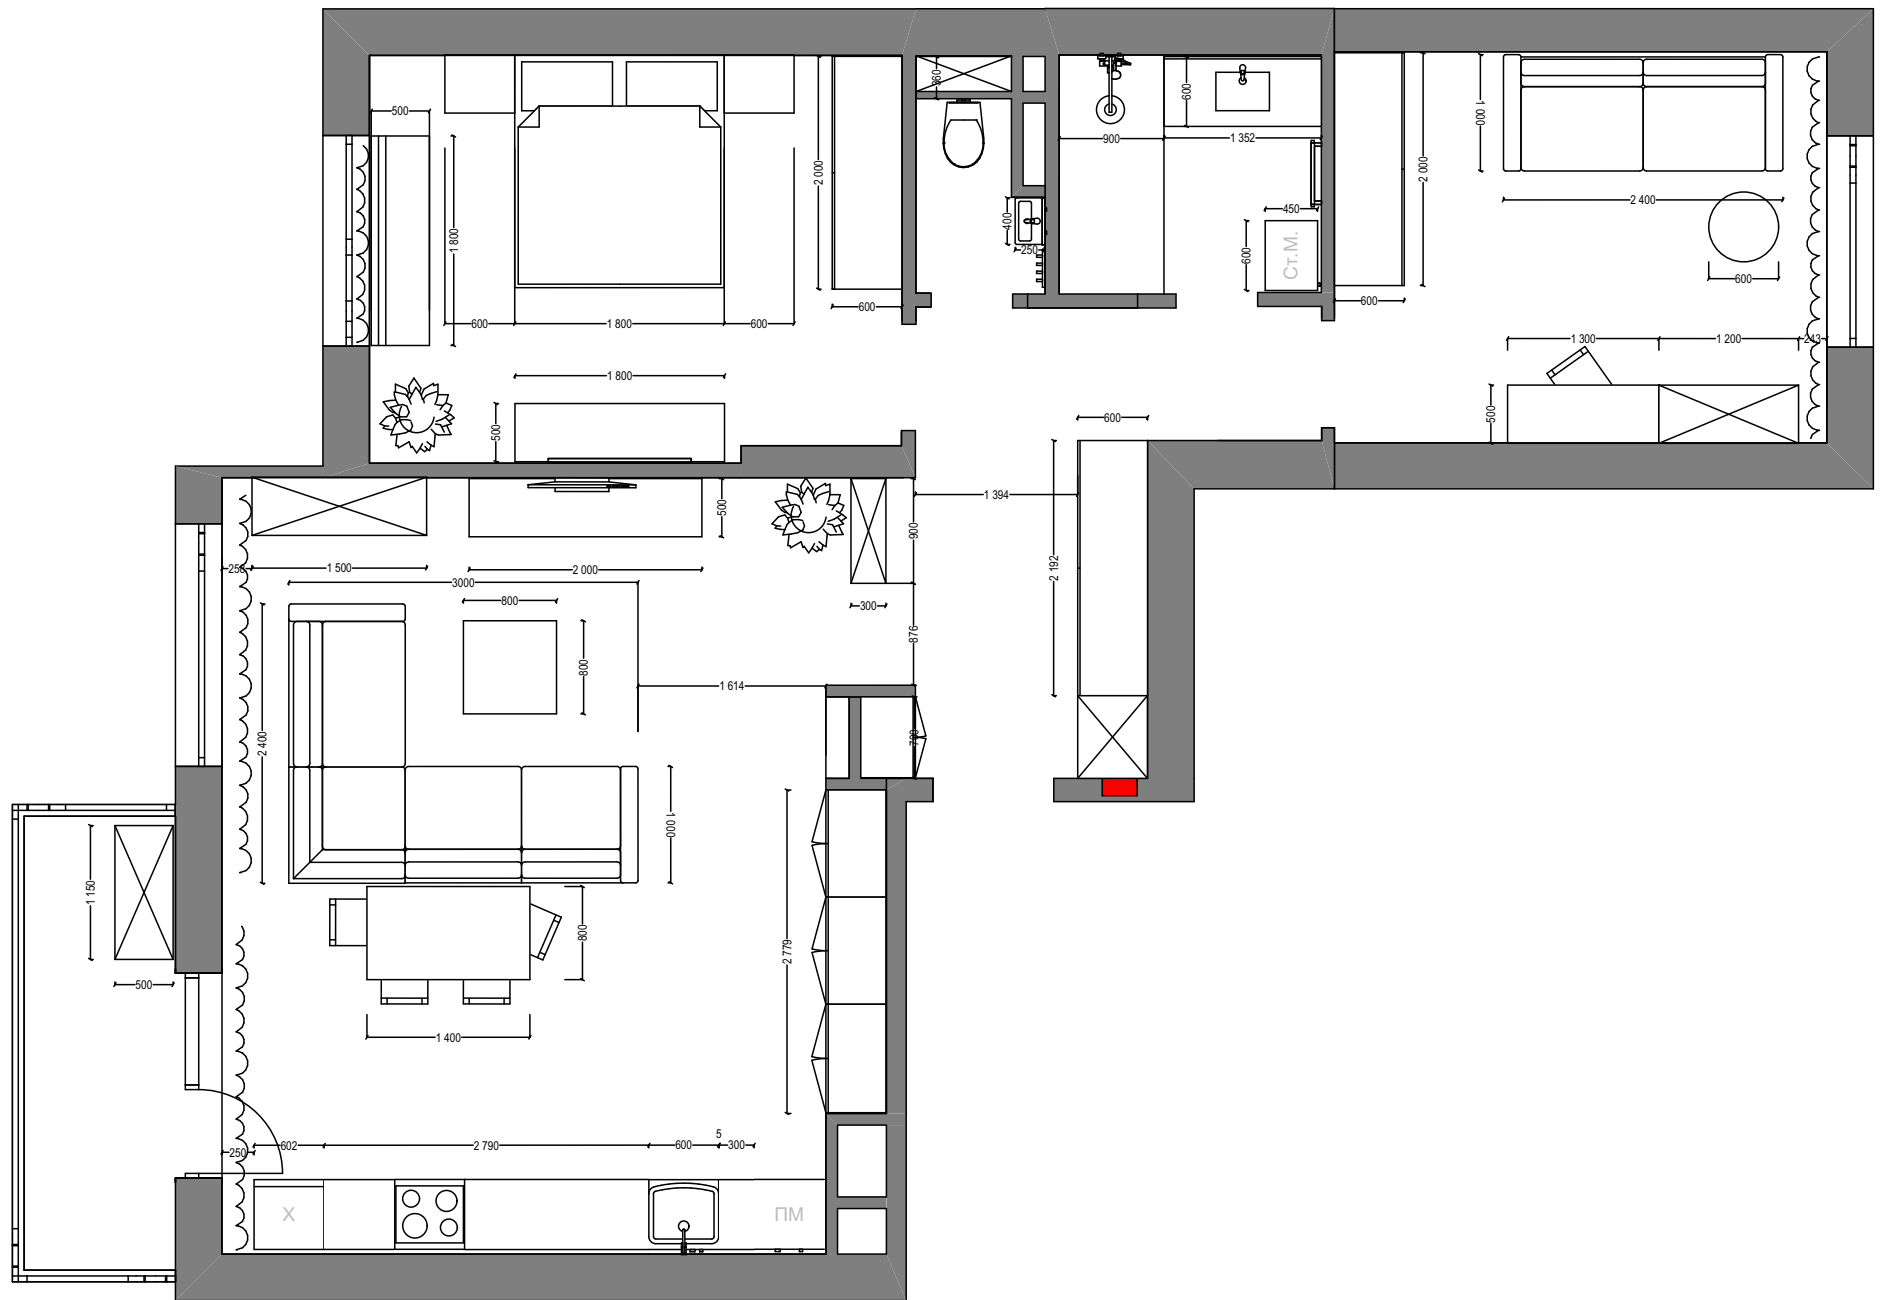

| | | | |
|---|----------------|----------------------|--|
| PLANUM <small>Большое пространство. Разнообразие.</small> | | Дизайн-проект | Лист |
| Заказчик | | | |
| Дизайнер | Кекош Виктория | +38 098 594 70 00 | г.Киев. ЖК "Парковые озера" ул. Воскресенская 18 |