План обмеров

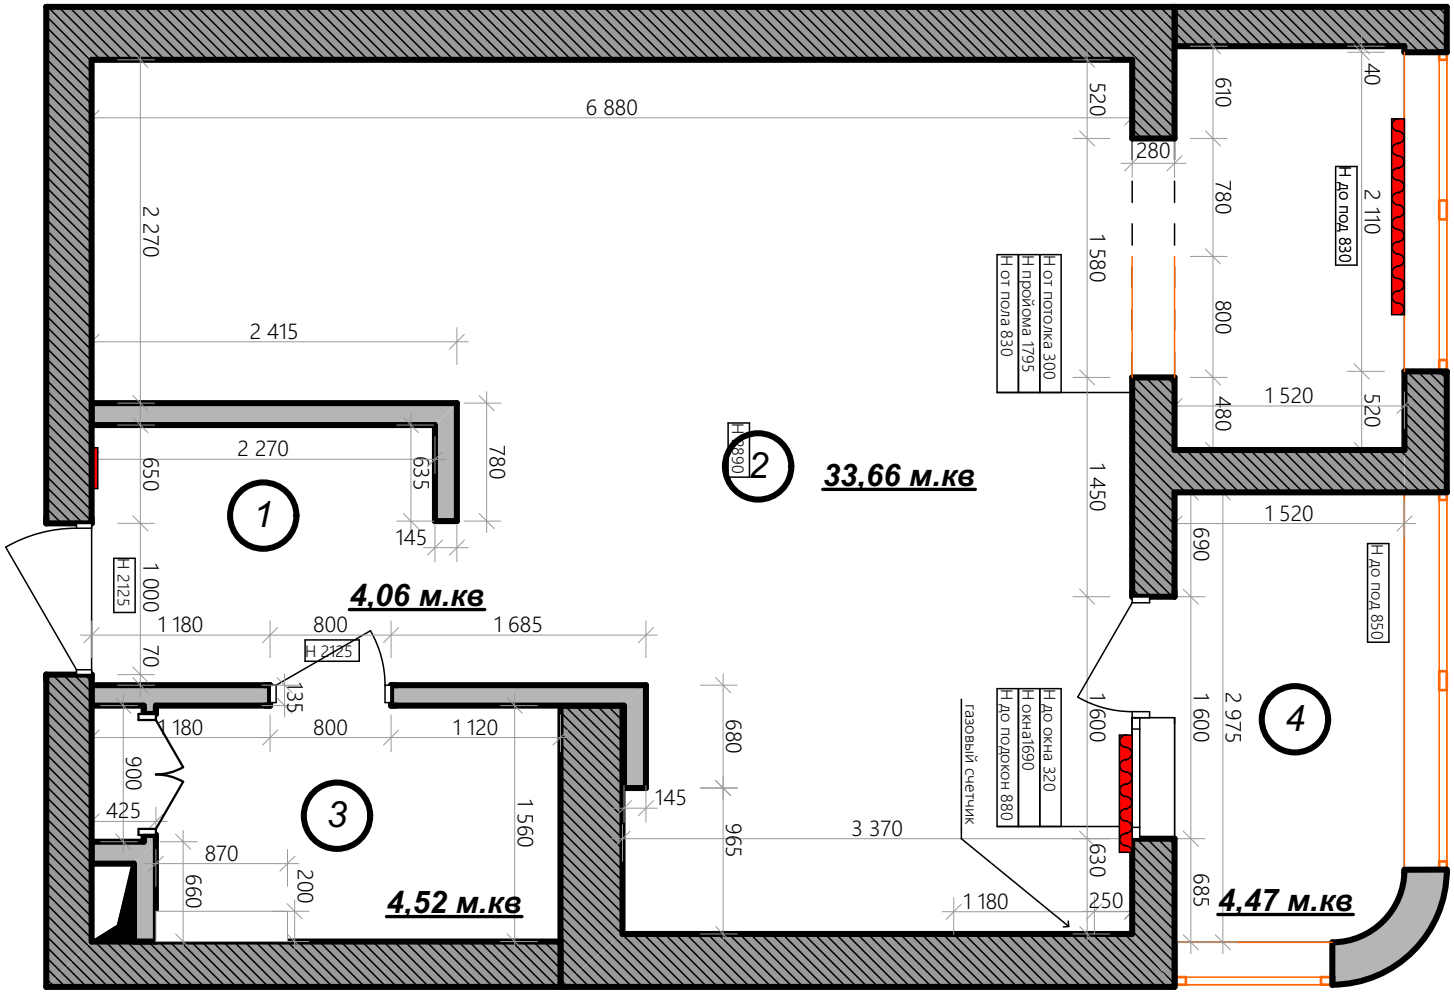

Экспликация помещений

№	Помещение	Пл-дь, м^2
1	Прихожая	4,06
2	Кухня-студио	33,66
3	Санузел	4,52
4	Балкон	4,47
		46,71

Условные обозначения

несущие стены

перегородки

отопительный прибор

PLANIUM
Готовые интерьерные решения

+38 (044) 353 5956
+38 (067) 509 6522