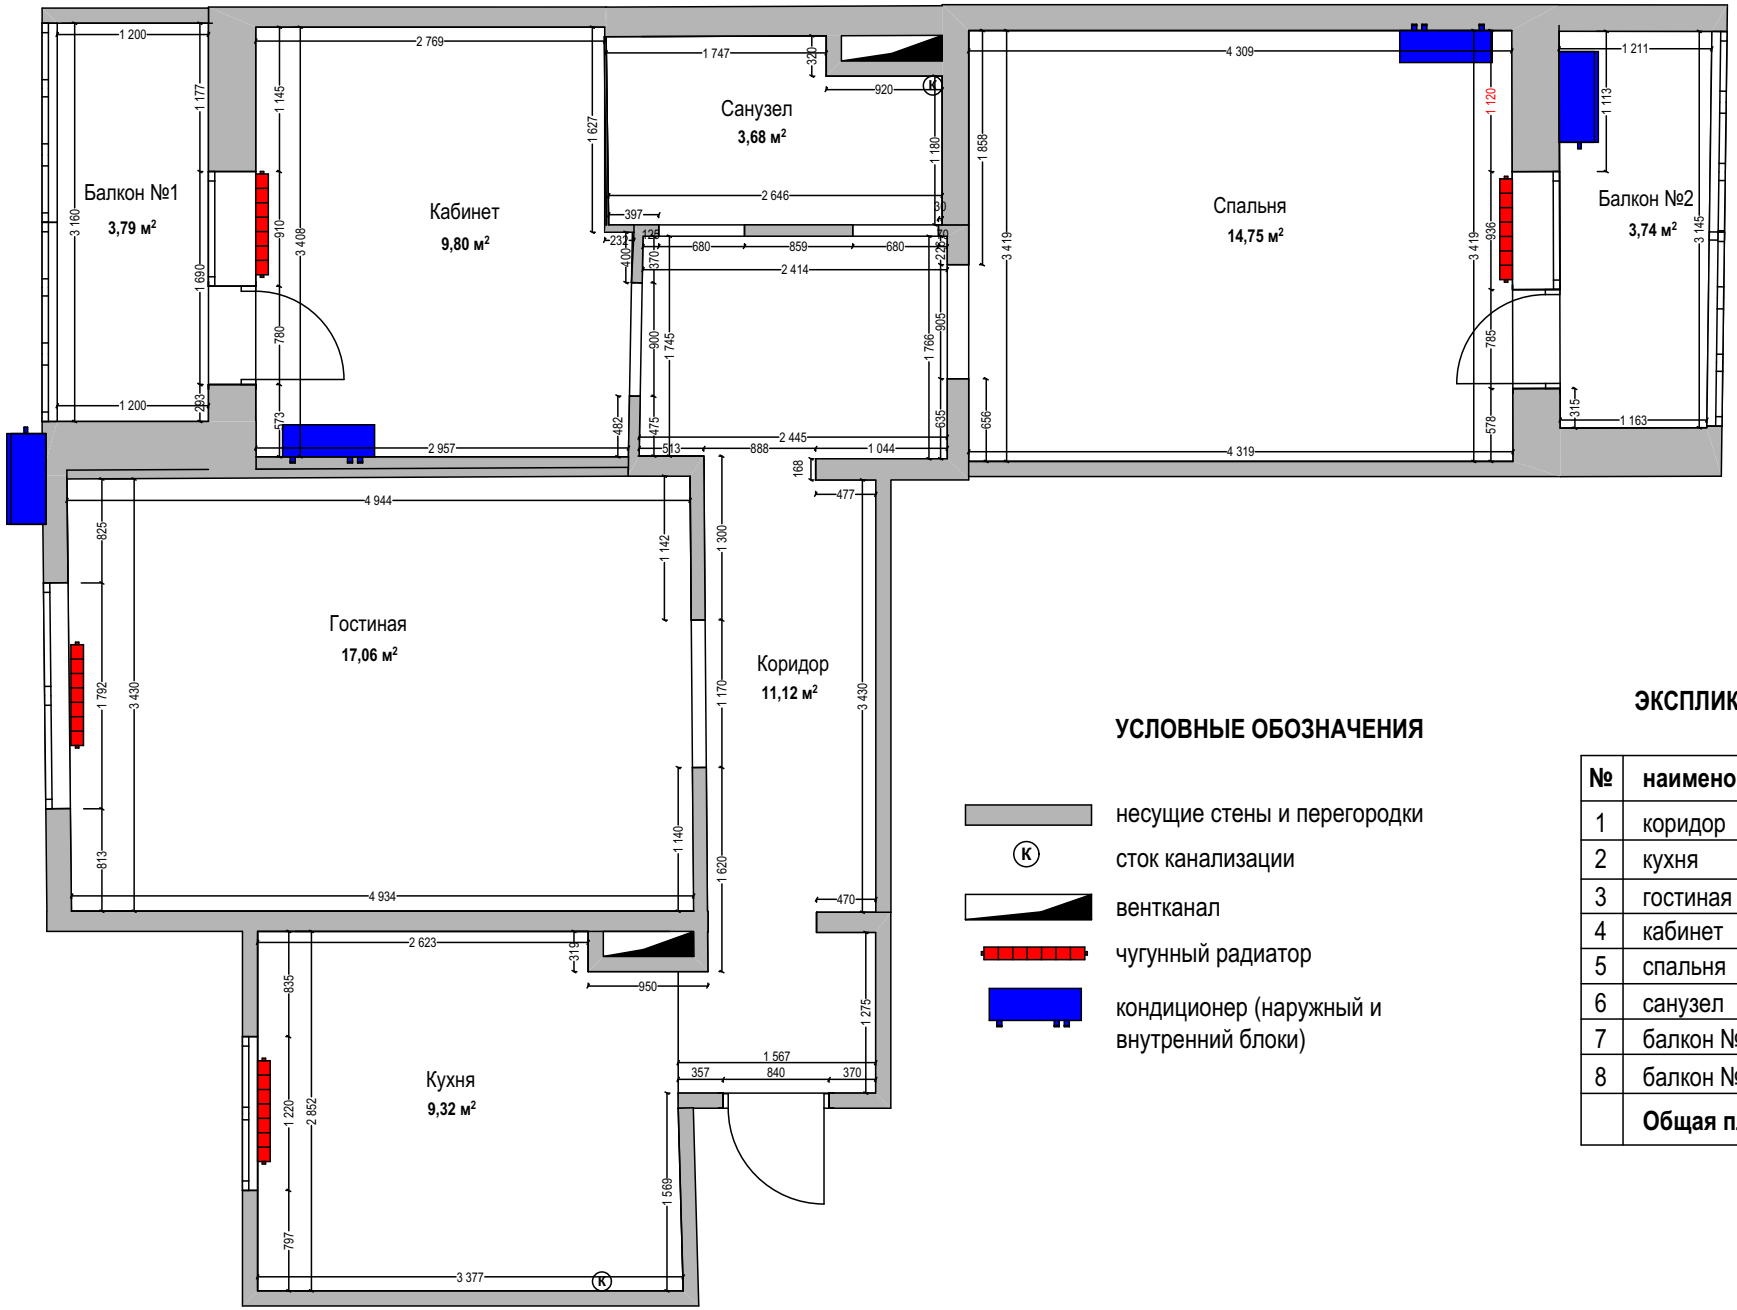

УСЛОВНЫЕ ОБОЗНАЧЕНИЯ

- несущие стены и перегородки
- (К) сток канализации
- вентканал
- чугунный радиатор
- кондиционер (наружный и внутренний блоки)

ЭКСПЛИКАЦИЯ ПОМЕЩЕНИЯ

№	наименование	площадь, кв.м
1	коридор	11,12
2	кухня	9,32
3	гостиная	17,06
4	кабинет	9,80
5	спальня	14,75
6	санузел	3,68
7	балкон №1	3,79
8	балкон №2	3,74
	Общая площадь:	**73,26**

	PLANIUM		План размещения плинтуса	Лист
Заказчик	Теслюк Юрий	+38 093 867 66 90		
Дизайнер	Мусий Карина	+38 067 911 90 91	г.Киев, ул. Дегтяревская 30В, кв.80	